


Pandeminin getirdiği sorun; "Evde kalma"ya bağlı zorunlu yaşam tarzı, yaşadığımız pandemi döneminde hepimiz açısından yeni bir süreci gösteriyor. Evde kalanlar için mecburen yeni bir yaşam düzeni başladı; uzaktan çalışma, uzaktan eğitim, uzaktan görüşme, uzaktan sosyalleşme, uzaktan muhalefet... Bu süreçte iç mekanın değişimi ele alınıyor.

Artık ev kavramı içinde bir çok işlevsel barındıran , içinde kendi çözümsel pratik dönüşümlü alanlar oluşturan, daha teknolojik, daha esnek olan kişinin ihtiyaçlarına göre değişebilen bir yere dönüşme eylemindedir. Bu süreçte sadece mekanlar değil insanlarda değişim geçirmiştir.

Bu süreçte insan psikolojinin kötü yönde etkilenmesi ele alınarak; pandemi döneminde sürekli evde ailesi ile vakit geçiren ve bir zamandan sonra kişisel alan ihtiyacı hisseden insanlar için çözüm olarak evin birbirine iki odayı bağlayan duvarlarına doluluk ve boşluk kavramlarından yola çıkarak "Kişisel Niş" adı altında bireysel vakit geçirebileceği ve böylelikle işini, dersini, hobisini icra edebileceği pratik dönüşümlü alan tasarlanacaktır.

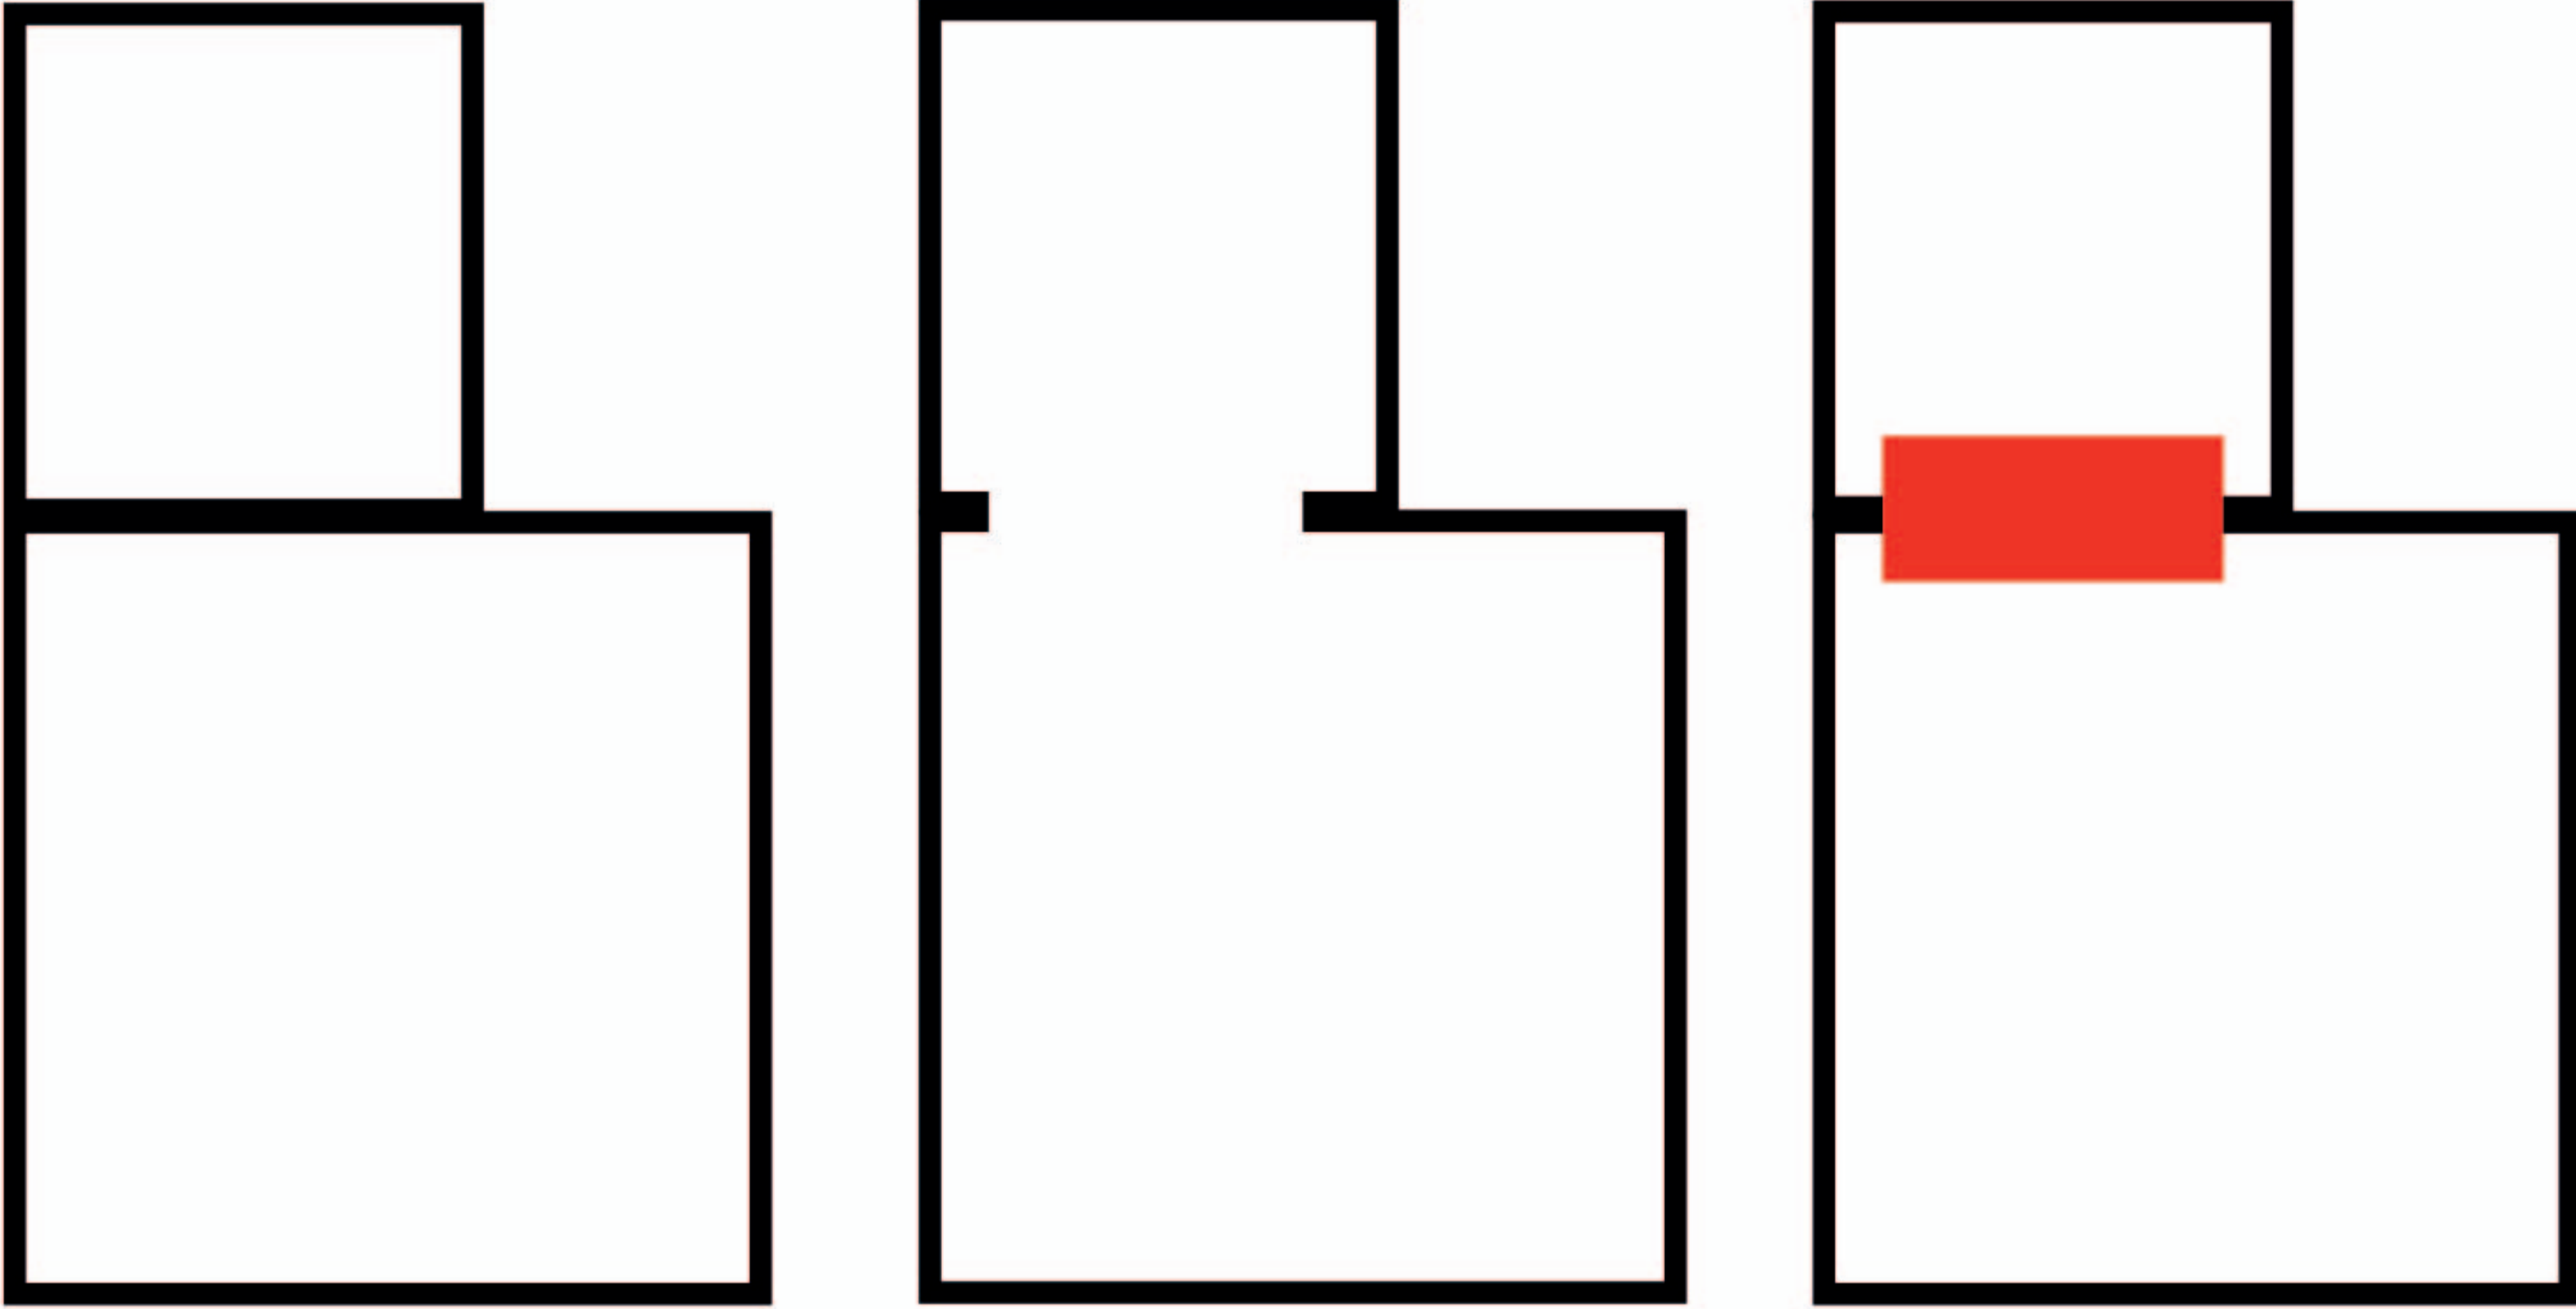

## TASARIM KULLANICI İSTEKLERİNE GÖRE BELİRLENİCEK.

### ANKET

Pandemi döneminde " Kişisel Niş" adı altında insanın bireysel vakit geçirebileceği ve böylelikle işini, dersini, hobisini icra edebileceği pratik dönüşümlü hacimler için aile üyelerine 3 soruluk bir anket yapılmıştır. Aile üyelerinin sırasıyla sorulara cevapları şu şekildedir;

**1** NASIL BİR KİŞİSEL ALAN İSTİYORSUN?

**2** GÜNLÜK RUTİN İŞLERİN NELERDİR?

**3** KİŞİSEL ALANININ HANGİ İŞLEVLERİNE GÖRE BİÇİMLENMESİNİ İSTERSİN ?

### KULLANICI (B.E)



#### 1.SORU İÇİN CEVAP :

"RAHAT DİNLENEBİLECEĞİM BİR YER OLMALI. ALAN BENİ DARALTMASIN. FERAH OLMASINI İSTERİM. PENCERE OLAN Bİ YER OLMASINI TERCİH EDERİM."

#### 2. SORU İÇİN CEVAP :

"KALKIP İŞE GİDİYOR GİBİ BİLGİSAYARIN BAŞINA GEÇİYORUM. PANDEMİ ÖNCESİ RUTİNİM GİBİ İŞLERİMİ HALLEDİYORUM."

#### 3. SORU İÇİN CEVAP :

"KİTAP OKUMA ALANI VE PRİZ OLMASINI İSTERİM. RESİM MALZEMESİ KALEM, KAĞIT, BOYA VB. OLSUN. HOBİLERİMİ GERÇEKLEŞTİREBİLCEĞİM BİR ALAN İSTERİM."

### KULLANICI (T.A)



#### 1.SORU İÇİN CEVAP :

"FERAH İÇ AÇICI CAM ÖNÜ MANZARASI OLAN VE SALLANAN BİR SANDALYE OLMASINI İSTERİM."

#### 2. SORU İÇİN CEVAP :

"EV İŞLERİ VE YEMEK YAPMAKLA UĞRAŞIYORUM. KENDİME VAKİT AYIRMAYA ÇALIŞIYORUM. KİTAP OKUYORUM."

#### 3. SORU İÇİN CEVAP :

"KİTAP OKUYABİLCEĞİM SESSİZ SAKİN DİNGİN BİR KÖŞE OLMASINI İSTERİM."

### KULLANICI (B.A)



#### 1.SORU İÇİN CEVAP :

"OLUŞAN YERİM RENKLERİNİ PASTEL RENK TONLARI İSTERİM.HUZUR VERSİN. AŞIRI BÜYÜK YER KAPLAYAN EŞYALAR OLMASIN."

#### 2. SORU İÇİN CEVAP :

"OKULA GİDİYORUM.EVE GELİP ÖZEL DERSE GİRMEM GEREKİYOR. DAHA SONRA 2 SAAT TEST ÇÖZMEM GEREKİYOR. VE AKŞAM DUŞ ALIP YATIYORUM."

#### 3. SORU İÇİN CEVAP :

"DERS ÇALIŞMAK, FİLM İZLEMEN VE MASA OYUNU GİBİ ETKİNLİKLERİ YAPABİLMEK İSTERİM. ( SANTRANÇ VB.)"

### KULLANICI (Y.A)



#### 1.SORU İÇİN CEVAP :

"PENCERE KENARI OLURSA İYİ OLUR. KONFORLU BİR ALAN OLSUN GÜNLÜK İŞLERİMİ HALLEDEBİLCEĞİM."

#### 2. SORU İÇİN CEVAP :

"SABAH KAHVALTI YAPIYORUM.DAHA SONRA BİLGİSAYARIN BAŞINA GEÇİP DANIŞANLARIMLA İLETİŞİM KURUP DİYET LİSTELERİNİN KONTROLÜNÜ YAPIYORUM.İŞLERİMİ HALLETTİKTEN SONRA KENDİME VAKİT AYIRIYORUM.KİTAP FALAN OKUYORUM."

#### 3. SORU İÇİN CEVAP :

"HOME OFİS ŞEKLİNDE DÜZENLENMESİNİ İSTERİM. KİTAP OKUYABİLCEĞİM SESSİZ SAKİN BİR KÖŞE OLURSA İYİ OLUR."



ÇALIŞMA EYLEMİ

KONFORLU BİR ALAN




HOBİ ALANI

KİTAP OKUMA


FERAH/ İÇ AÇICI

ÇOK AMAÇLI BİR KÖŞE


KULLANICILAR	KULLANICI İSTEKLERİ
	+  +  +
	+  +  +
	+  +
	+

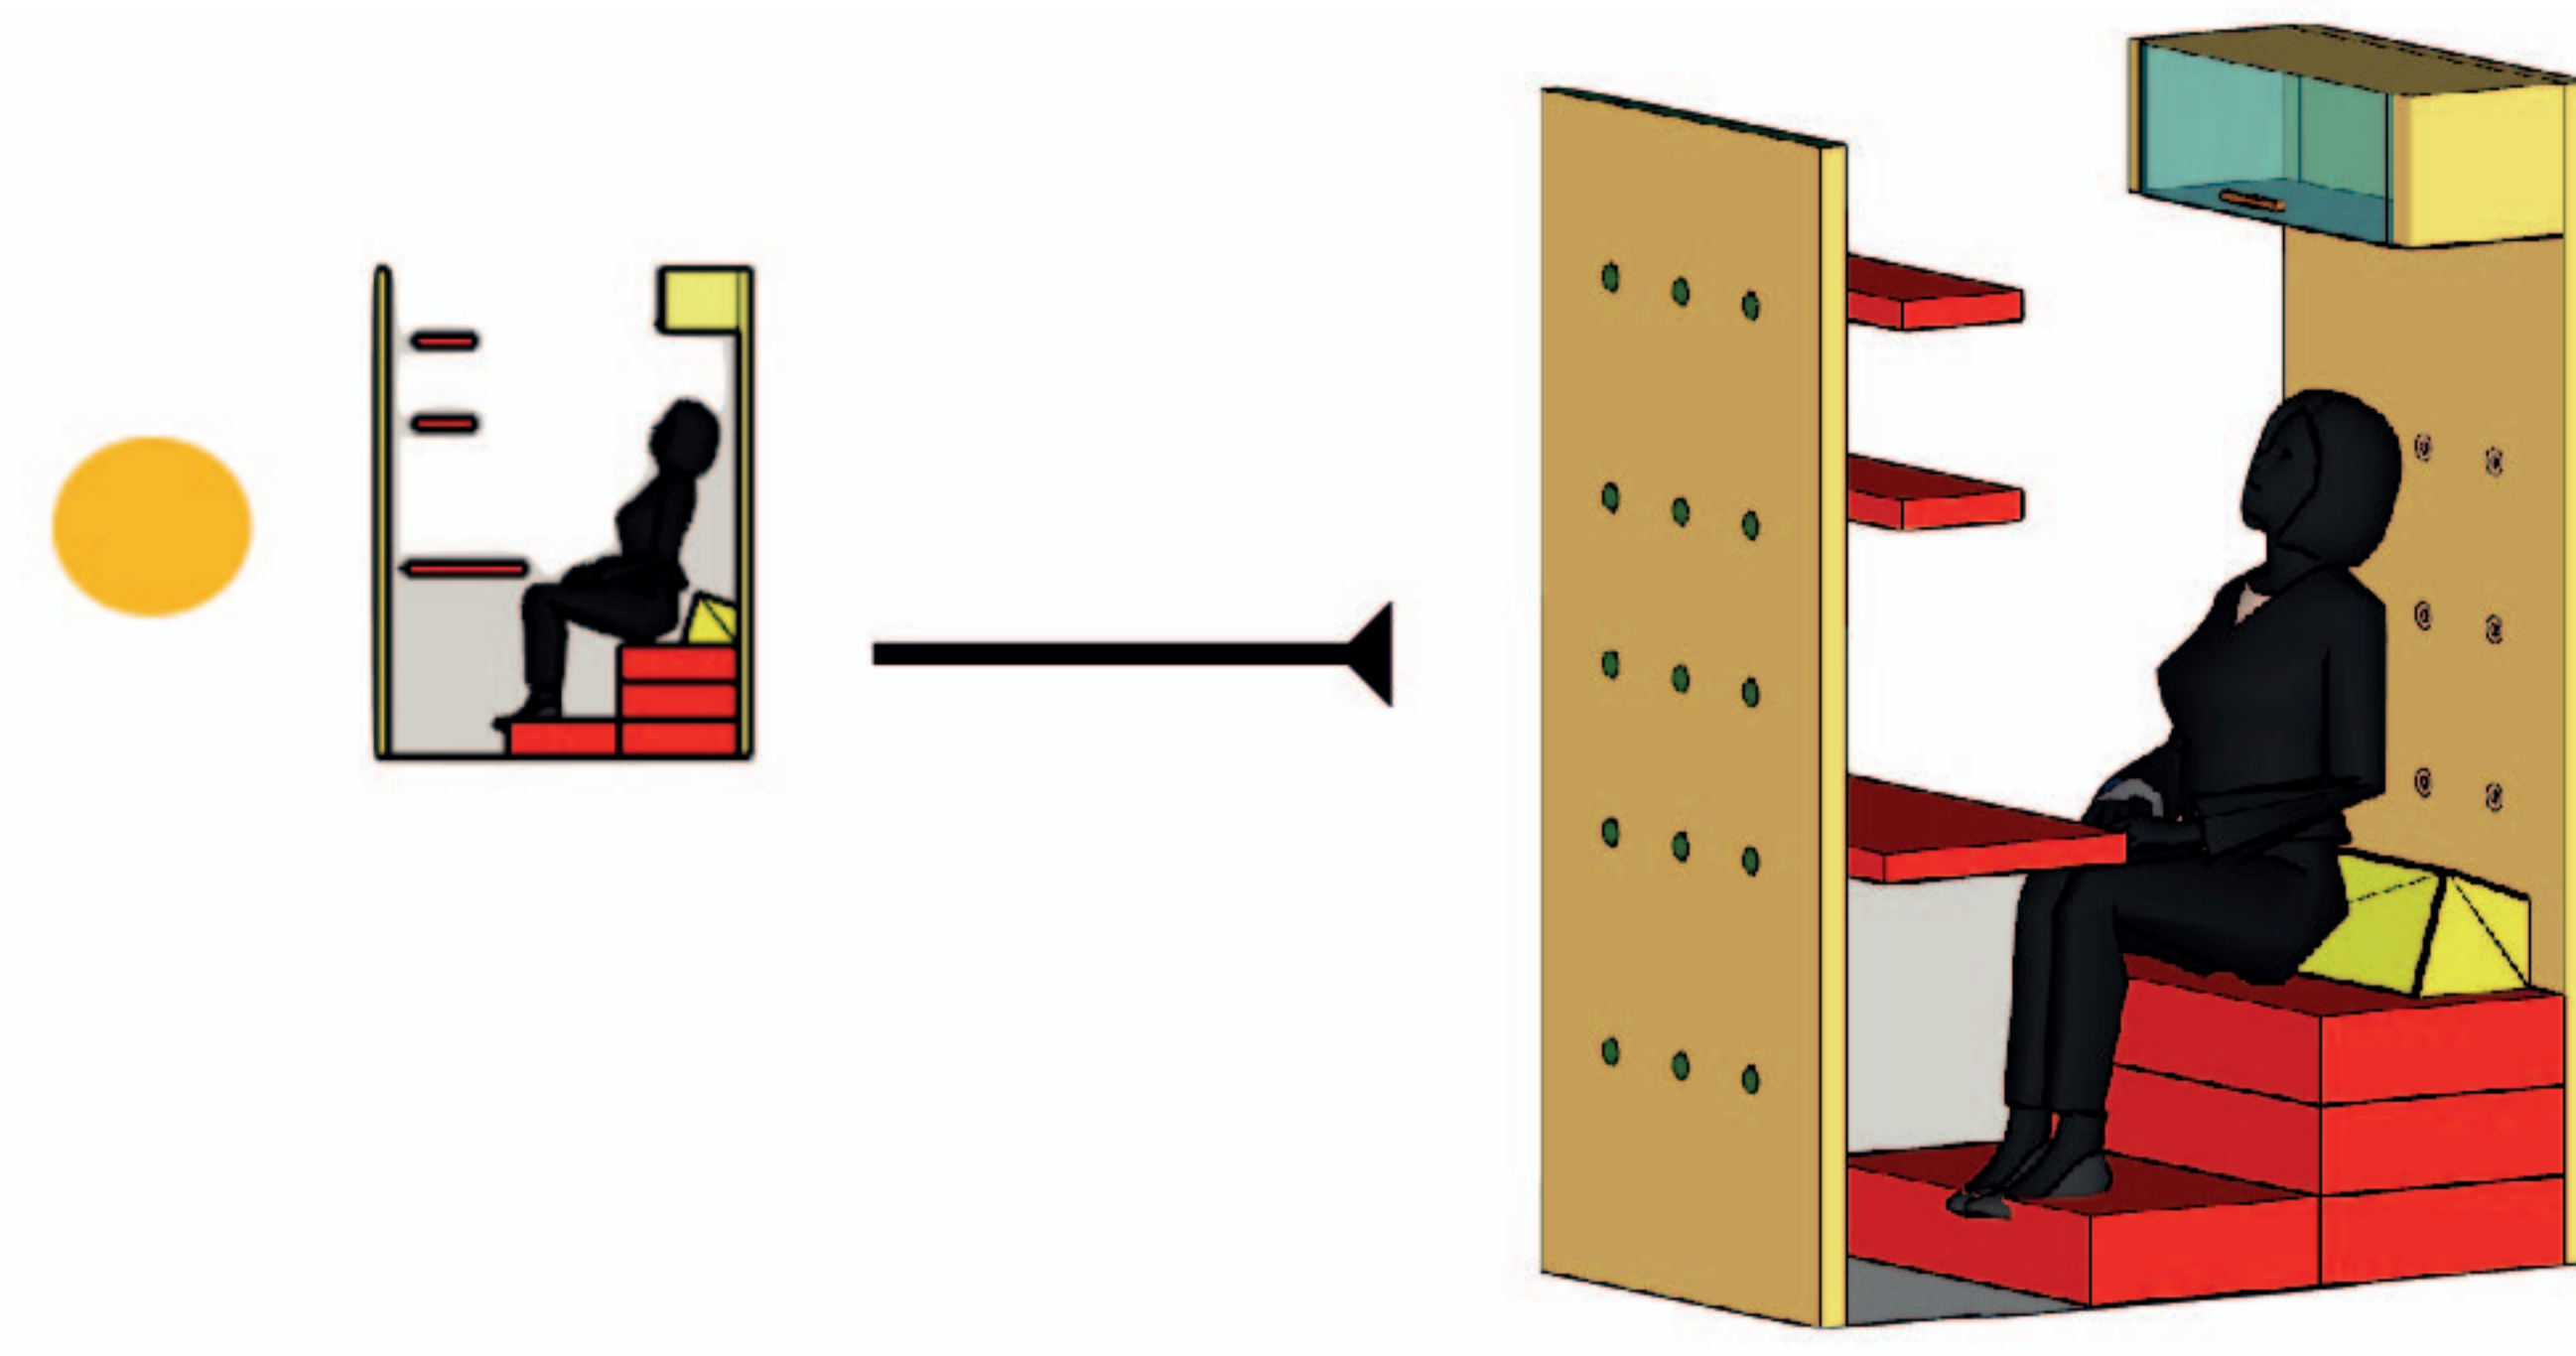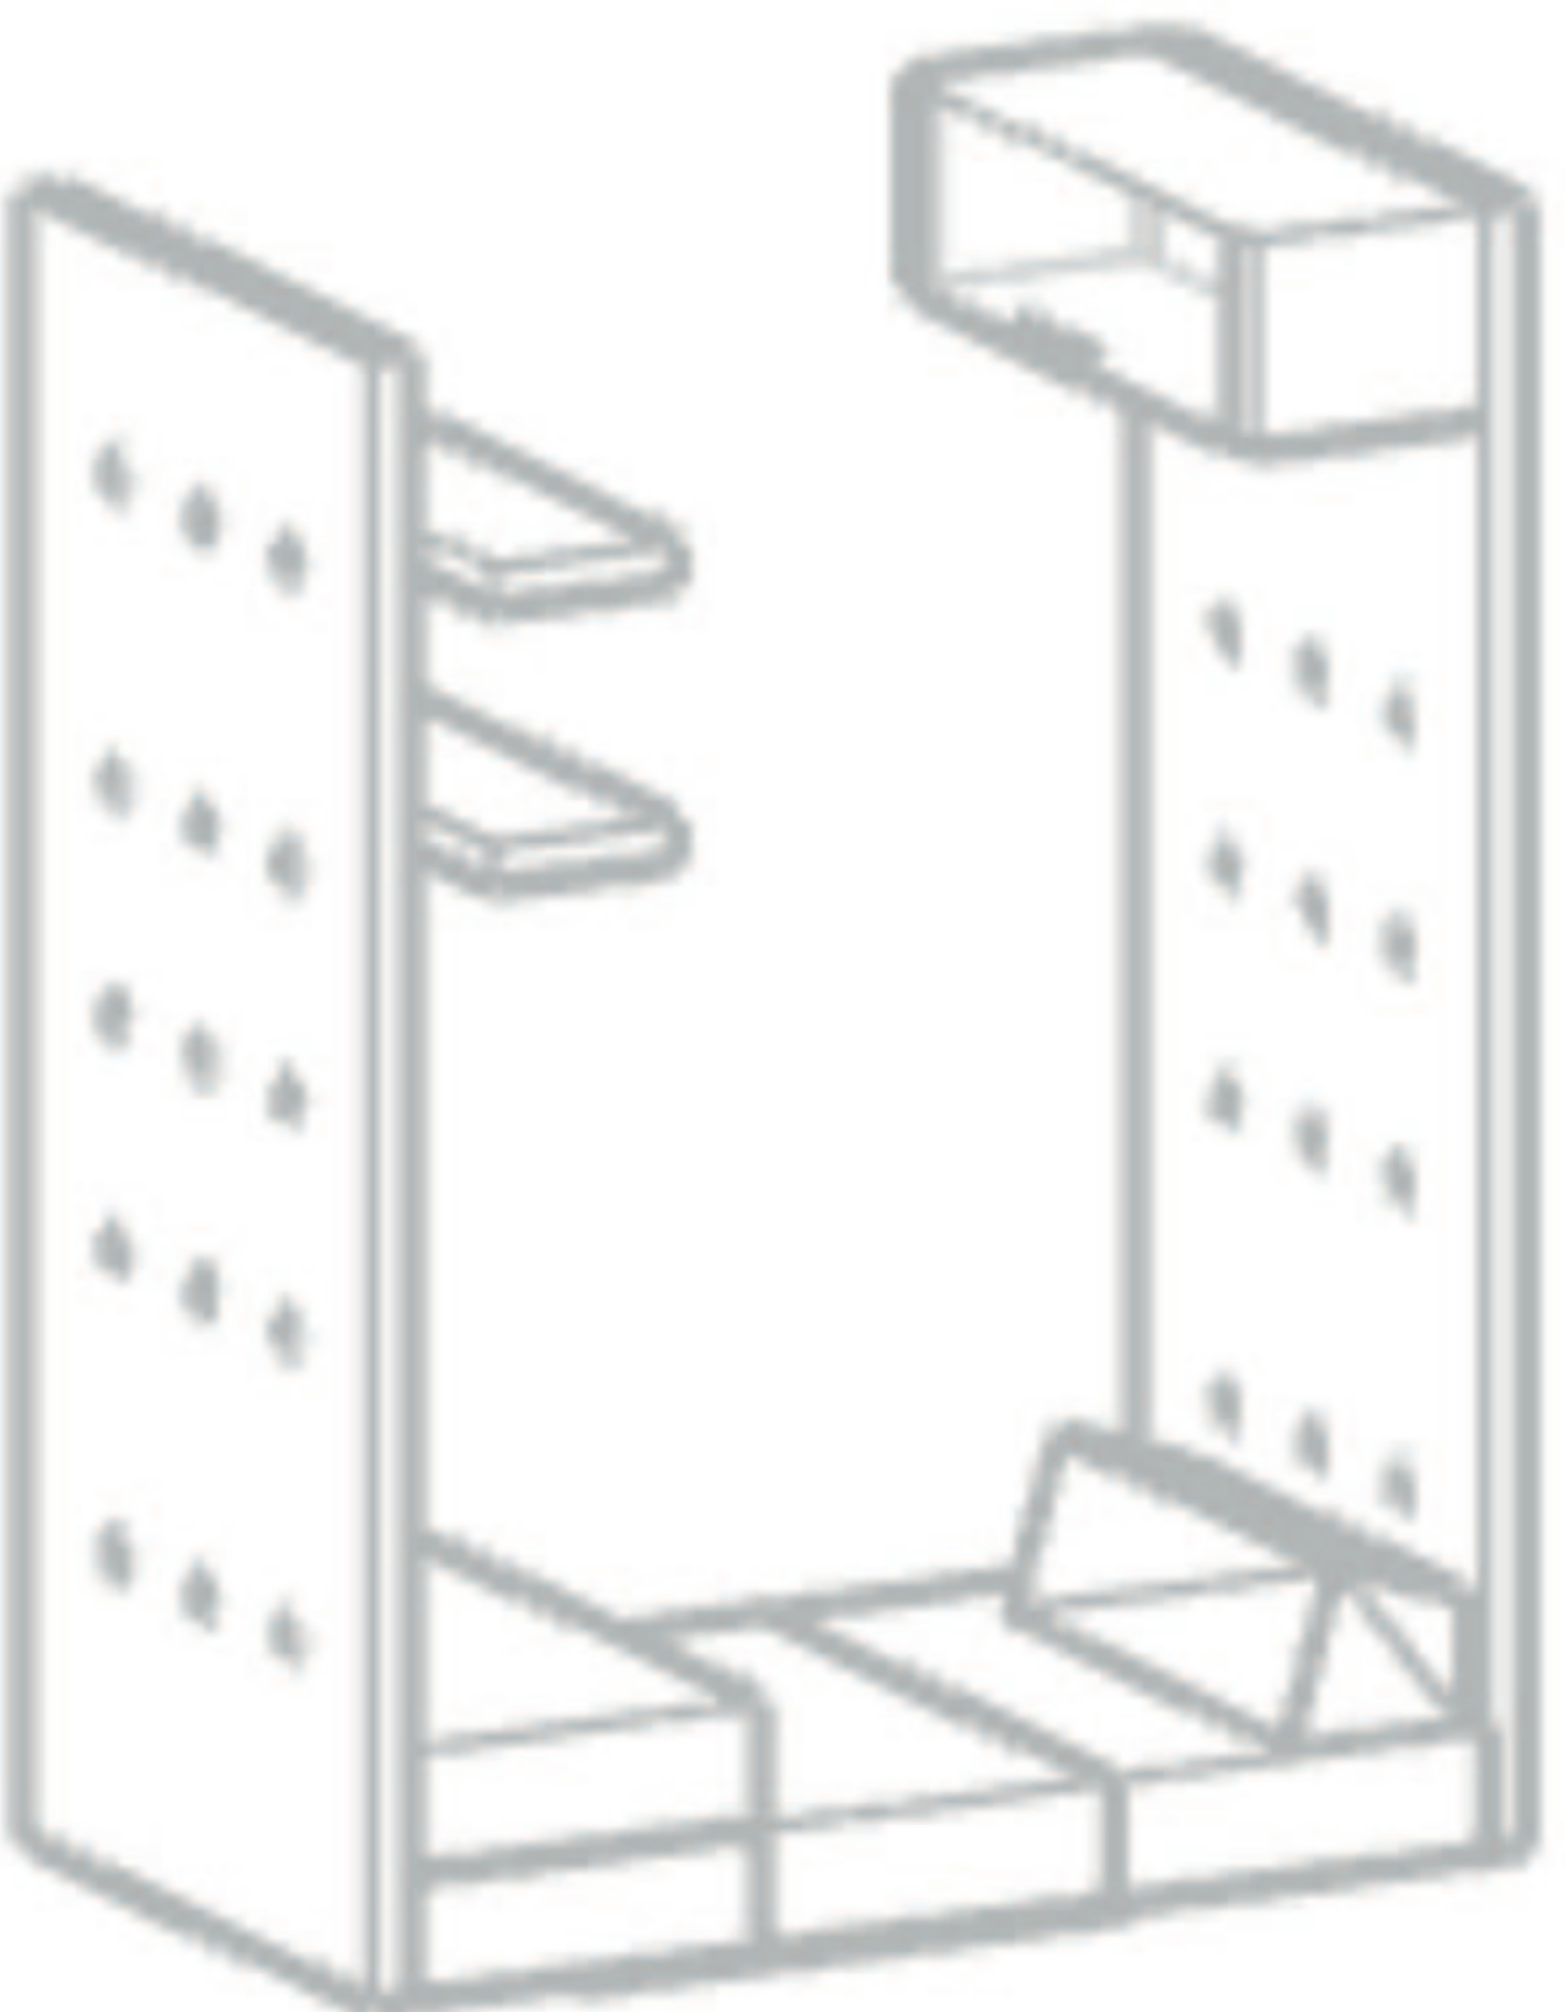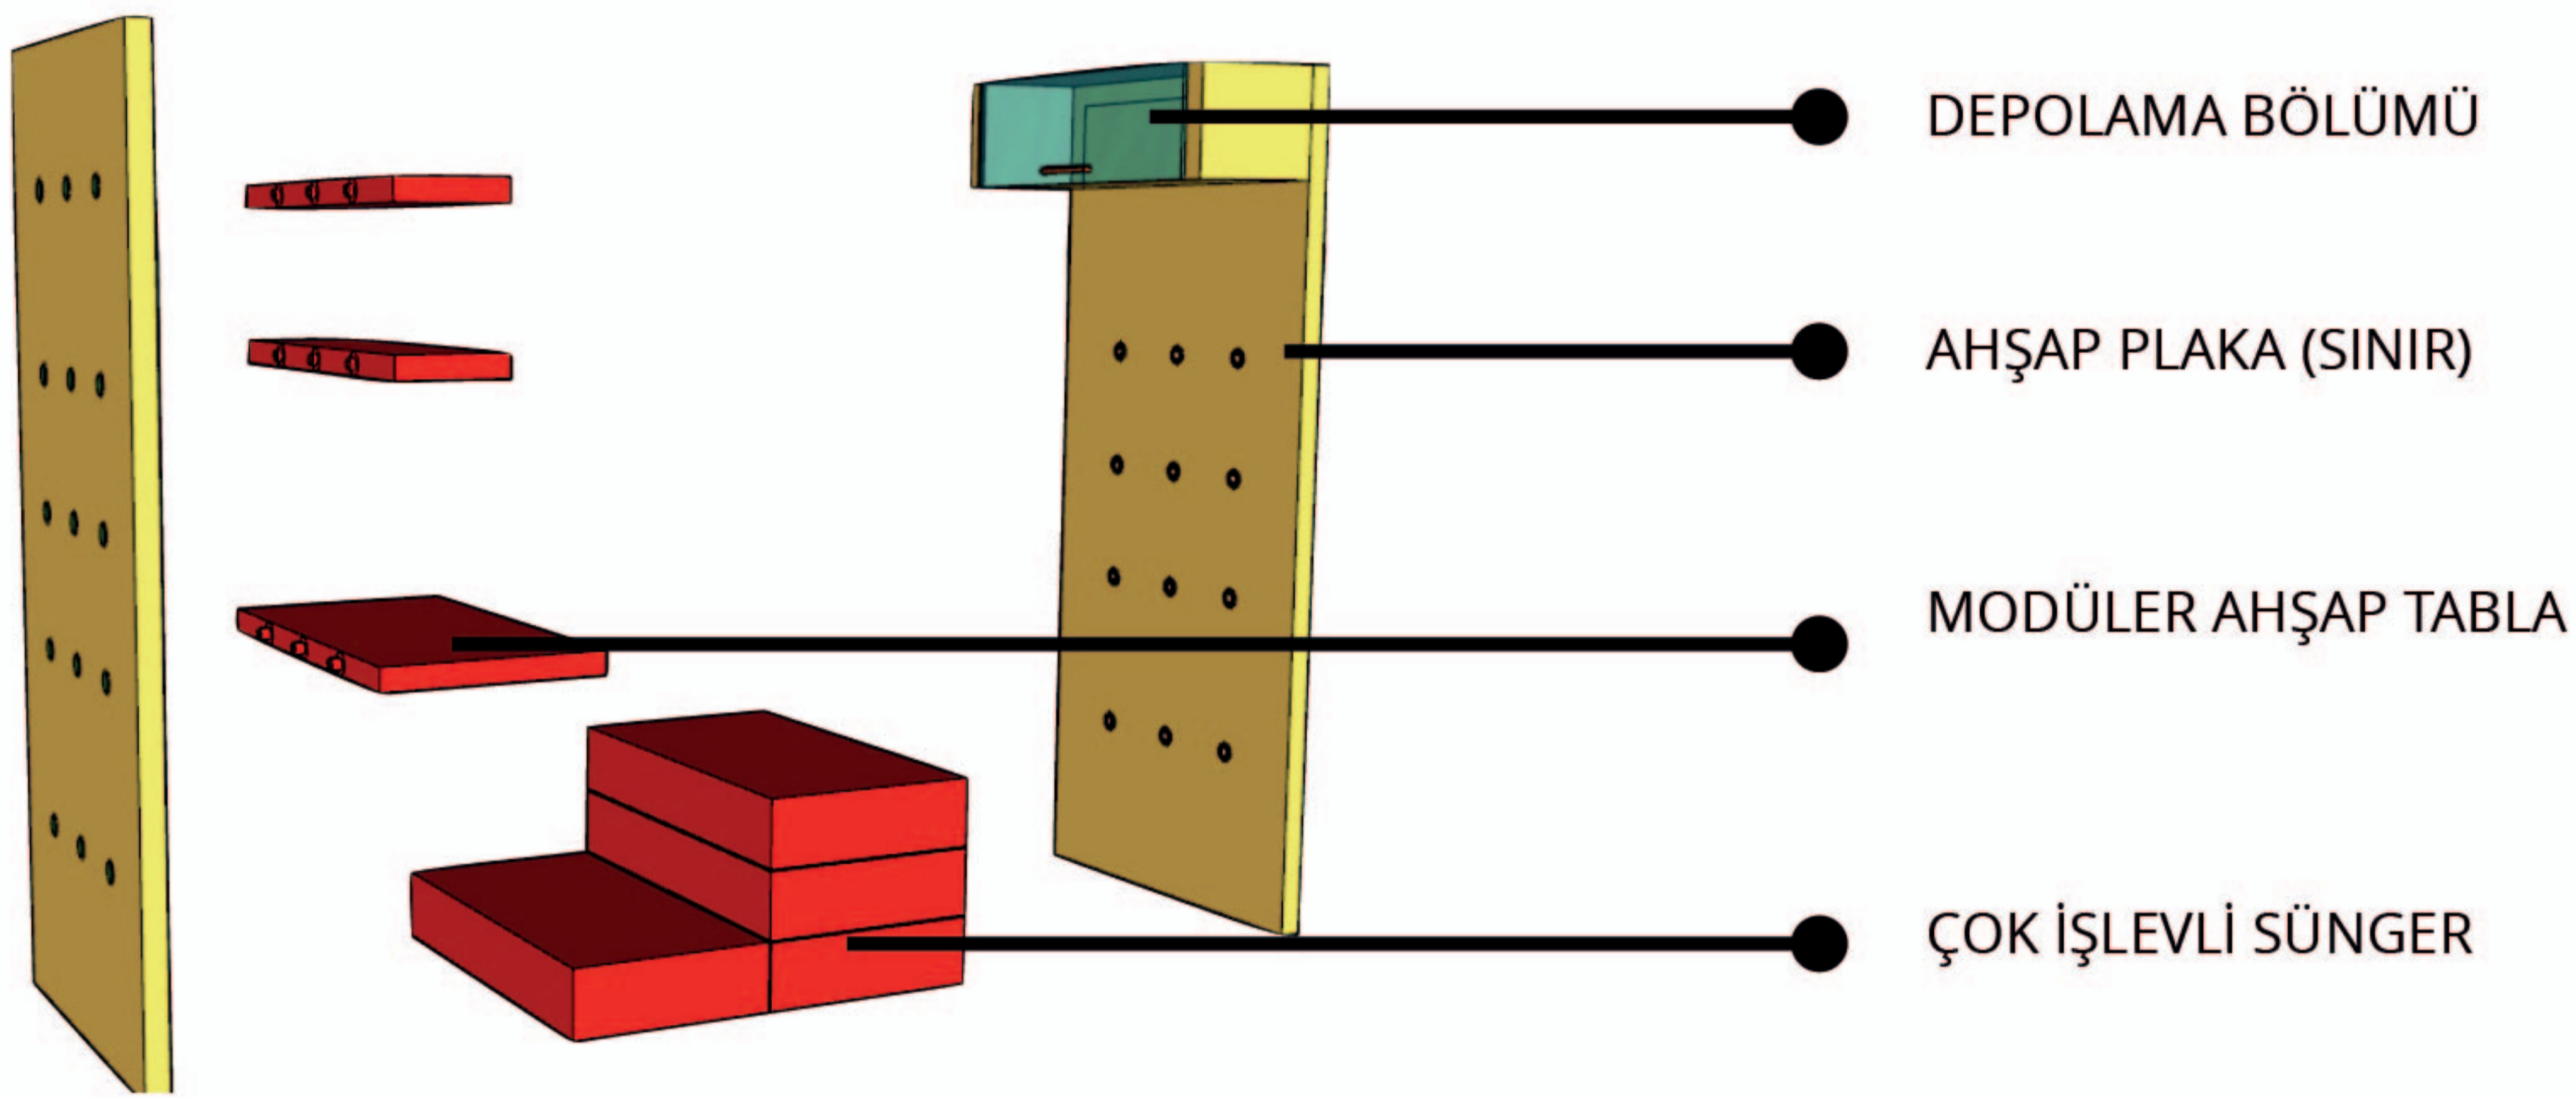


İŞLEV-1: ÇALIŞMA EYLEMİ

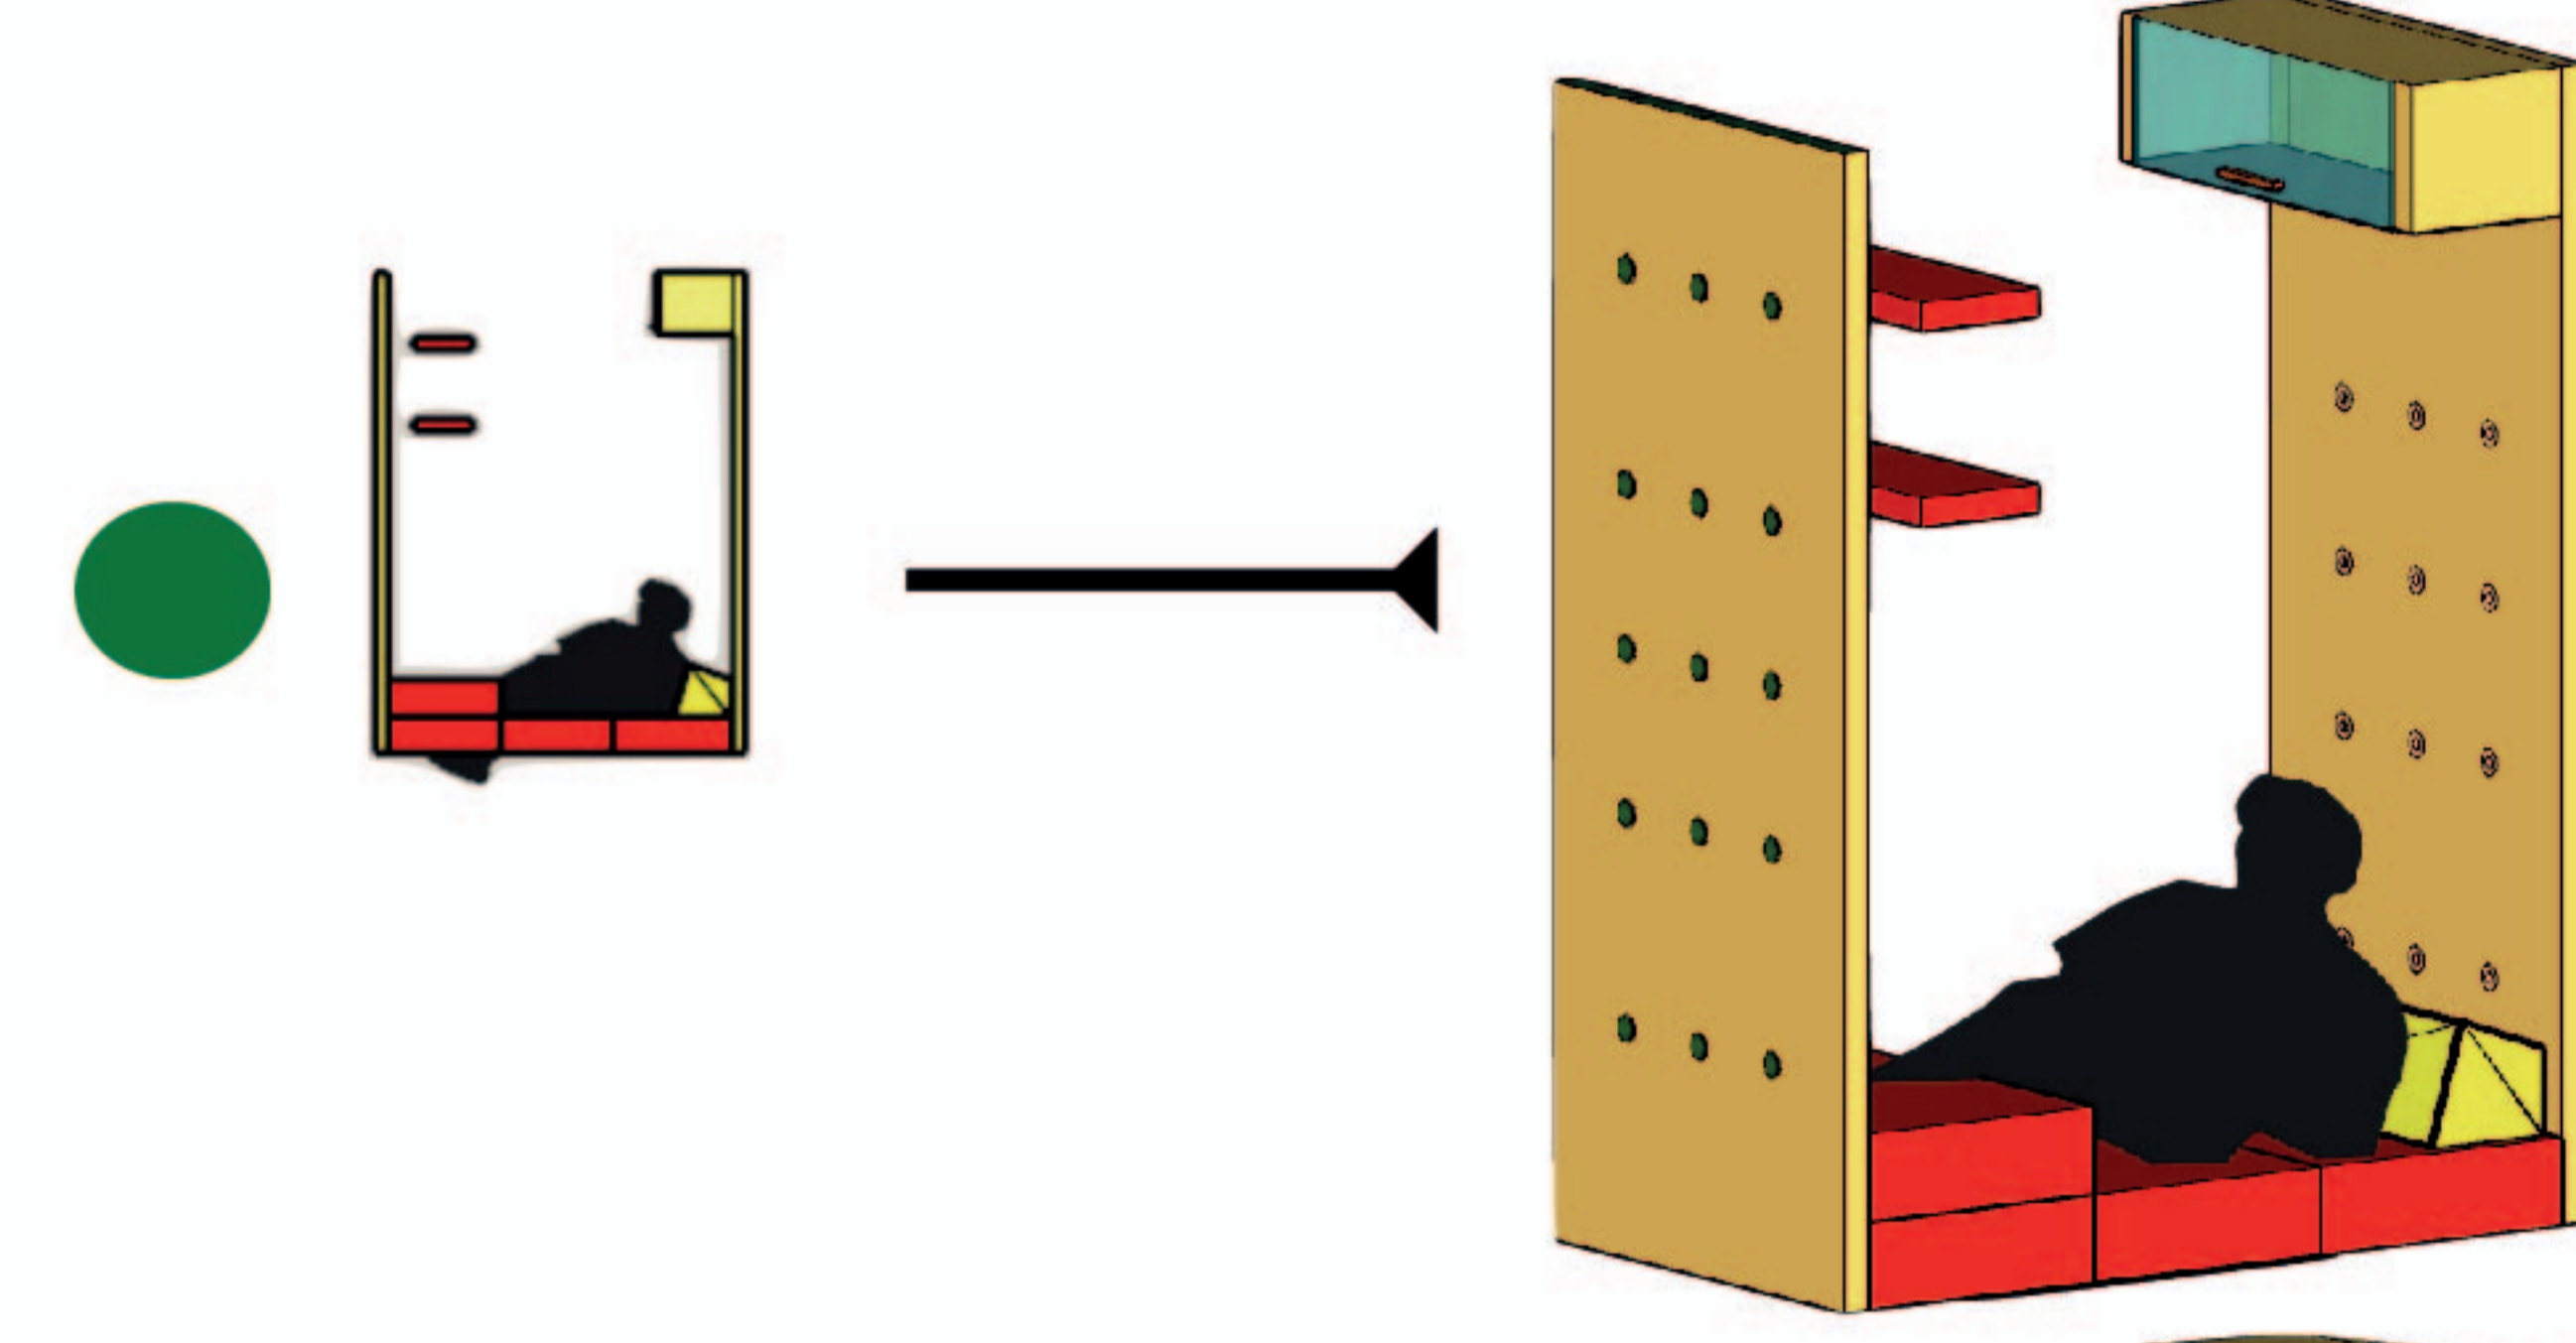


İŞLEV-2: KİTAP OKUMA

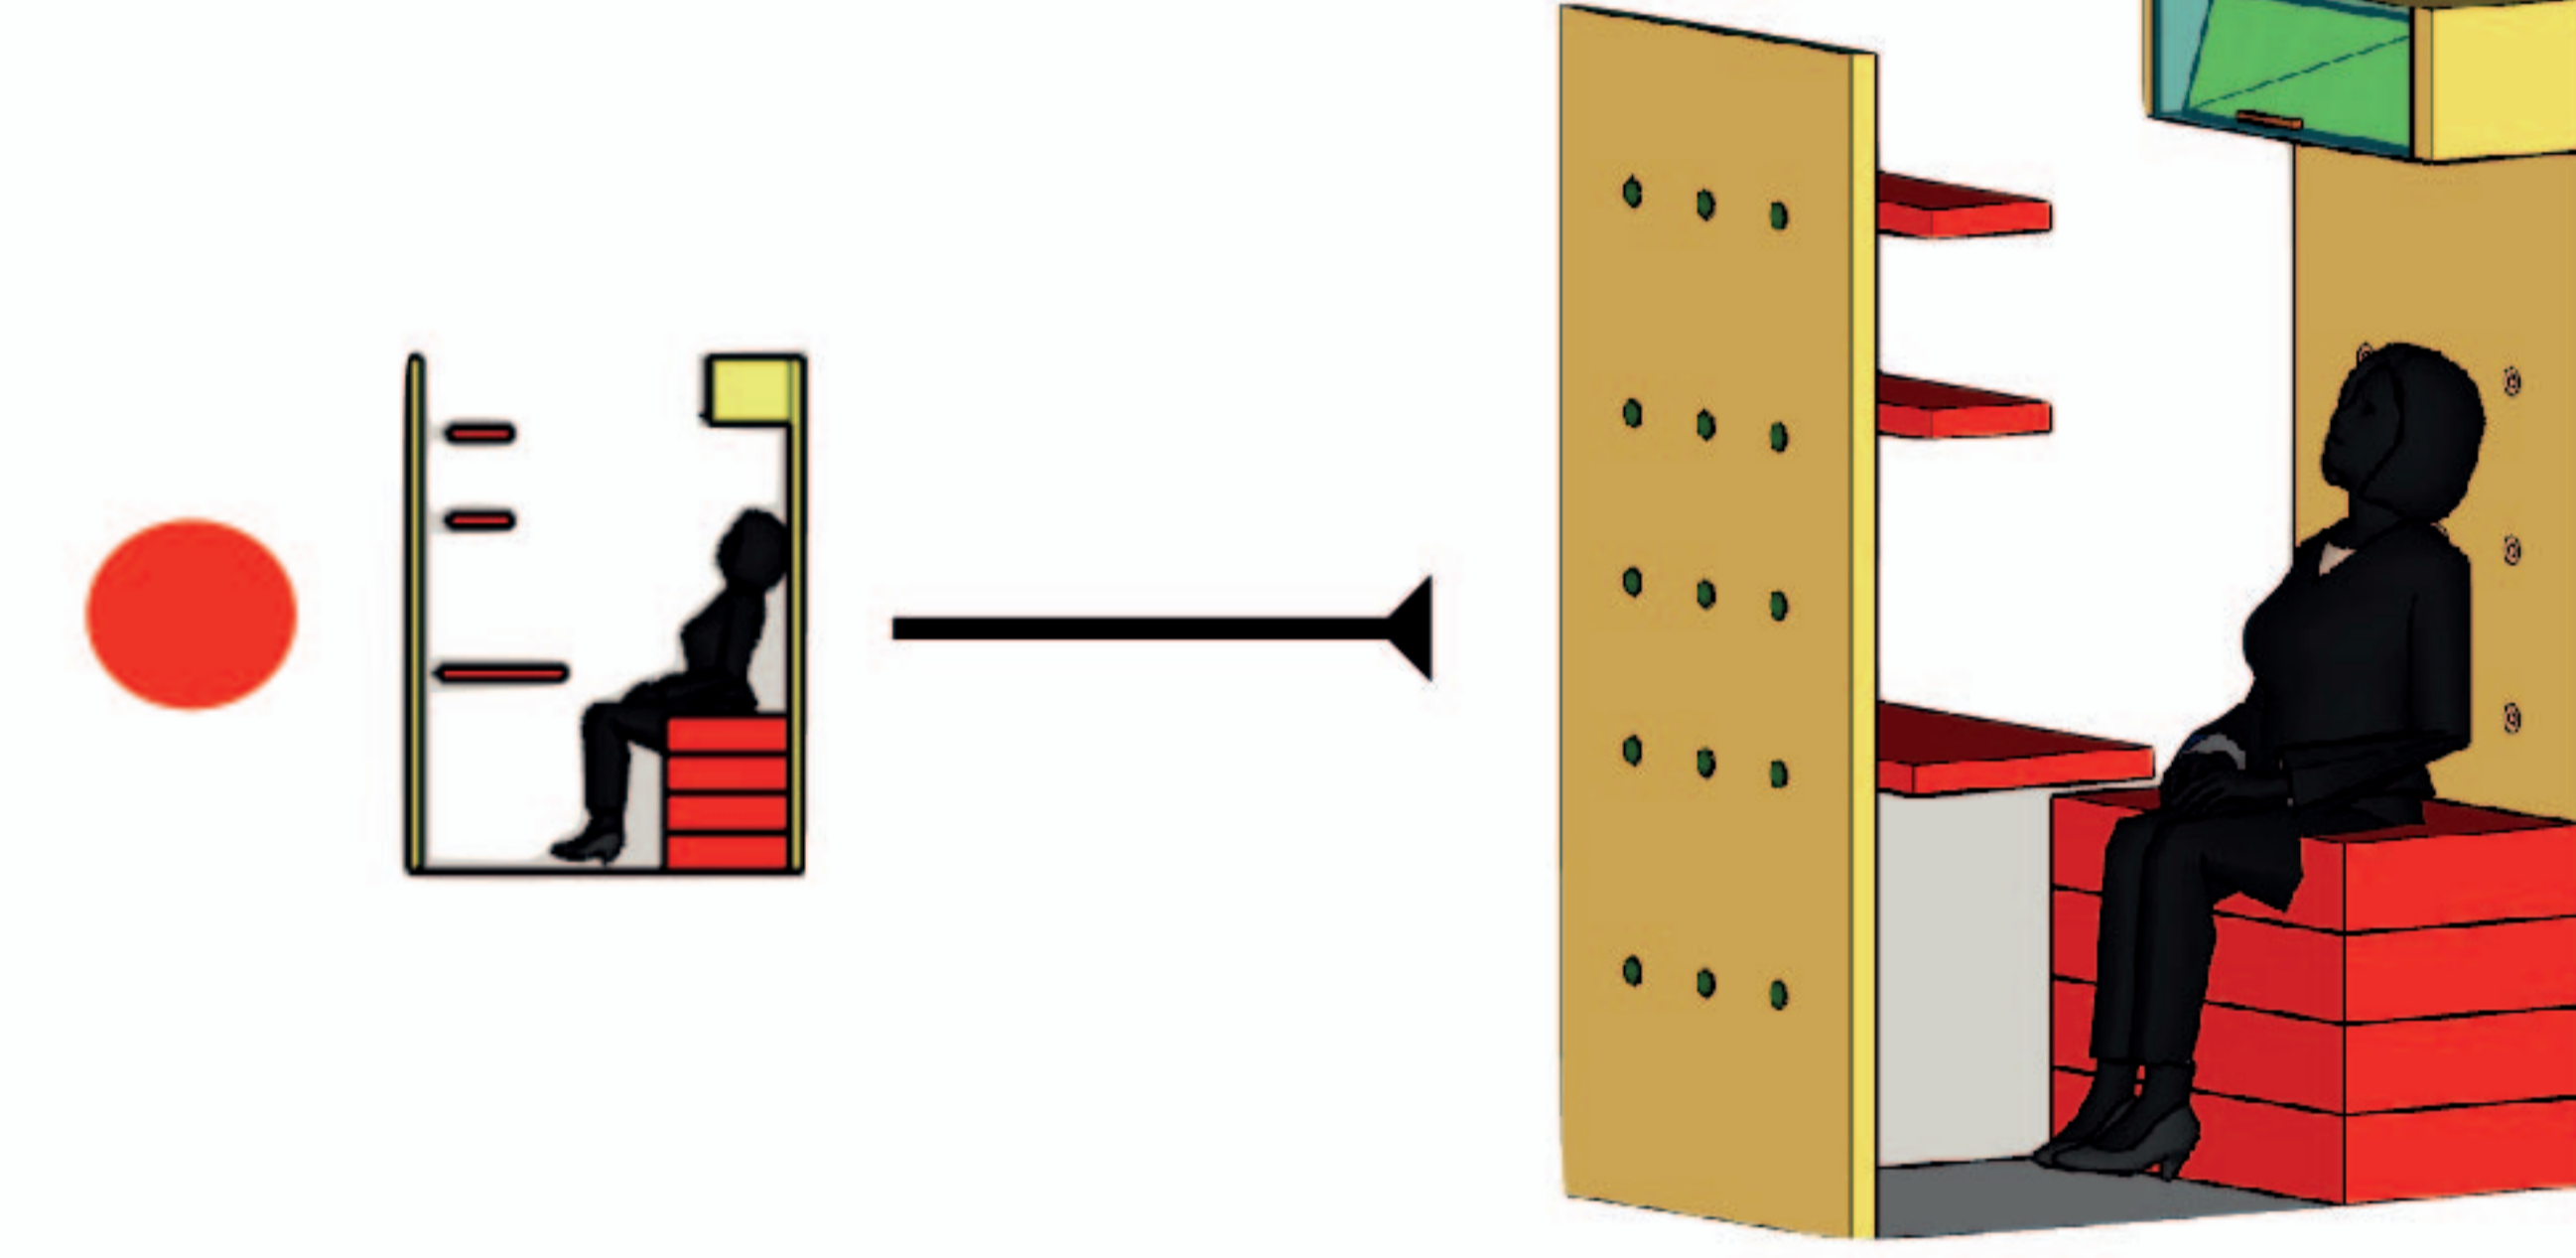


İŞLEV-3: HOBİ

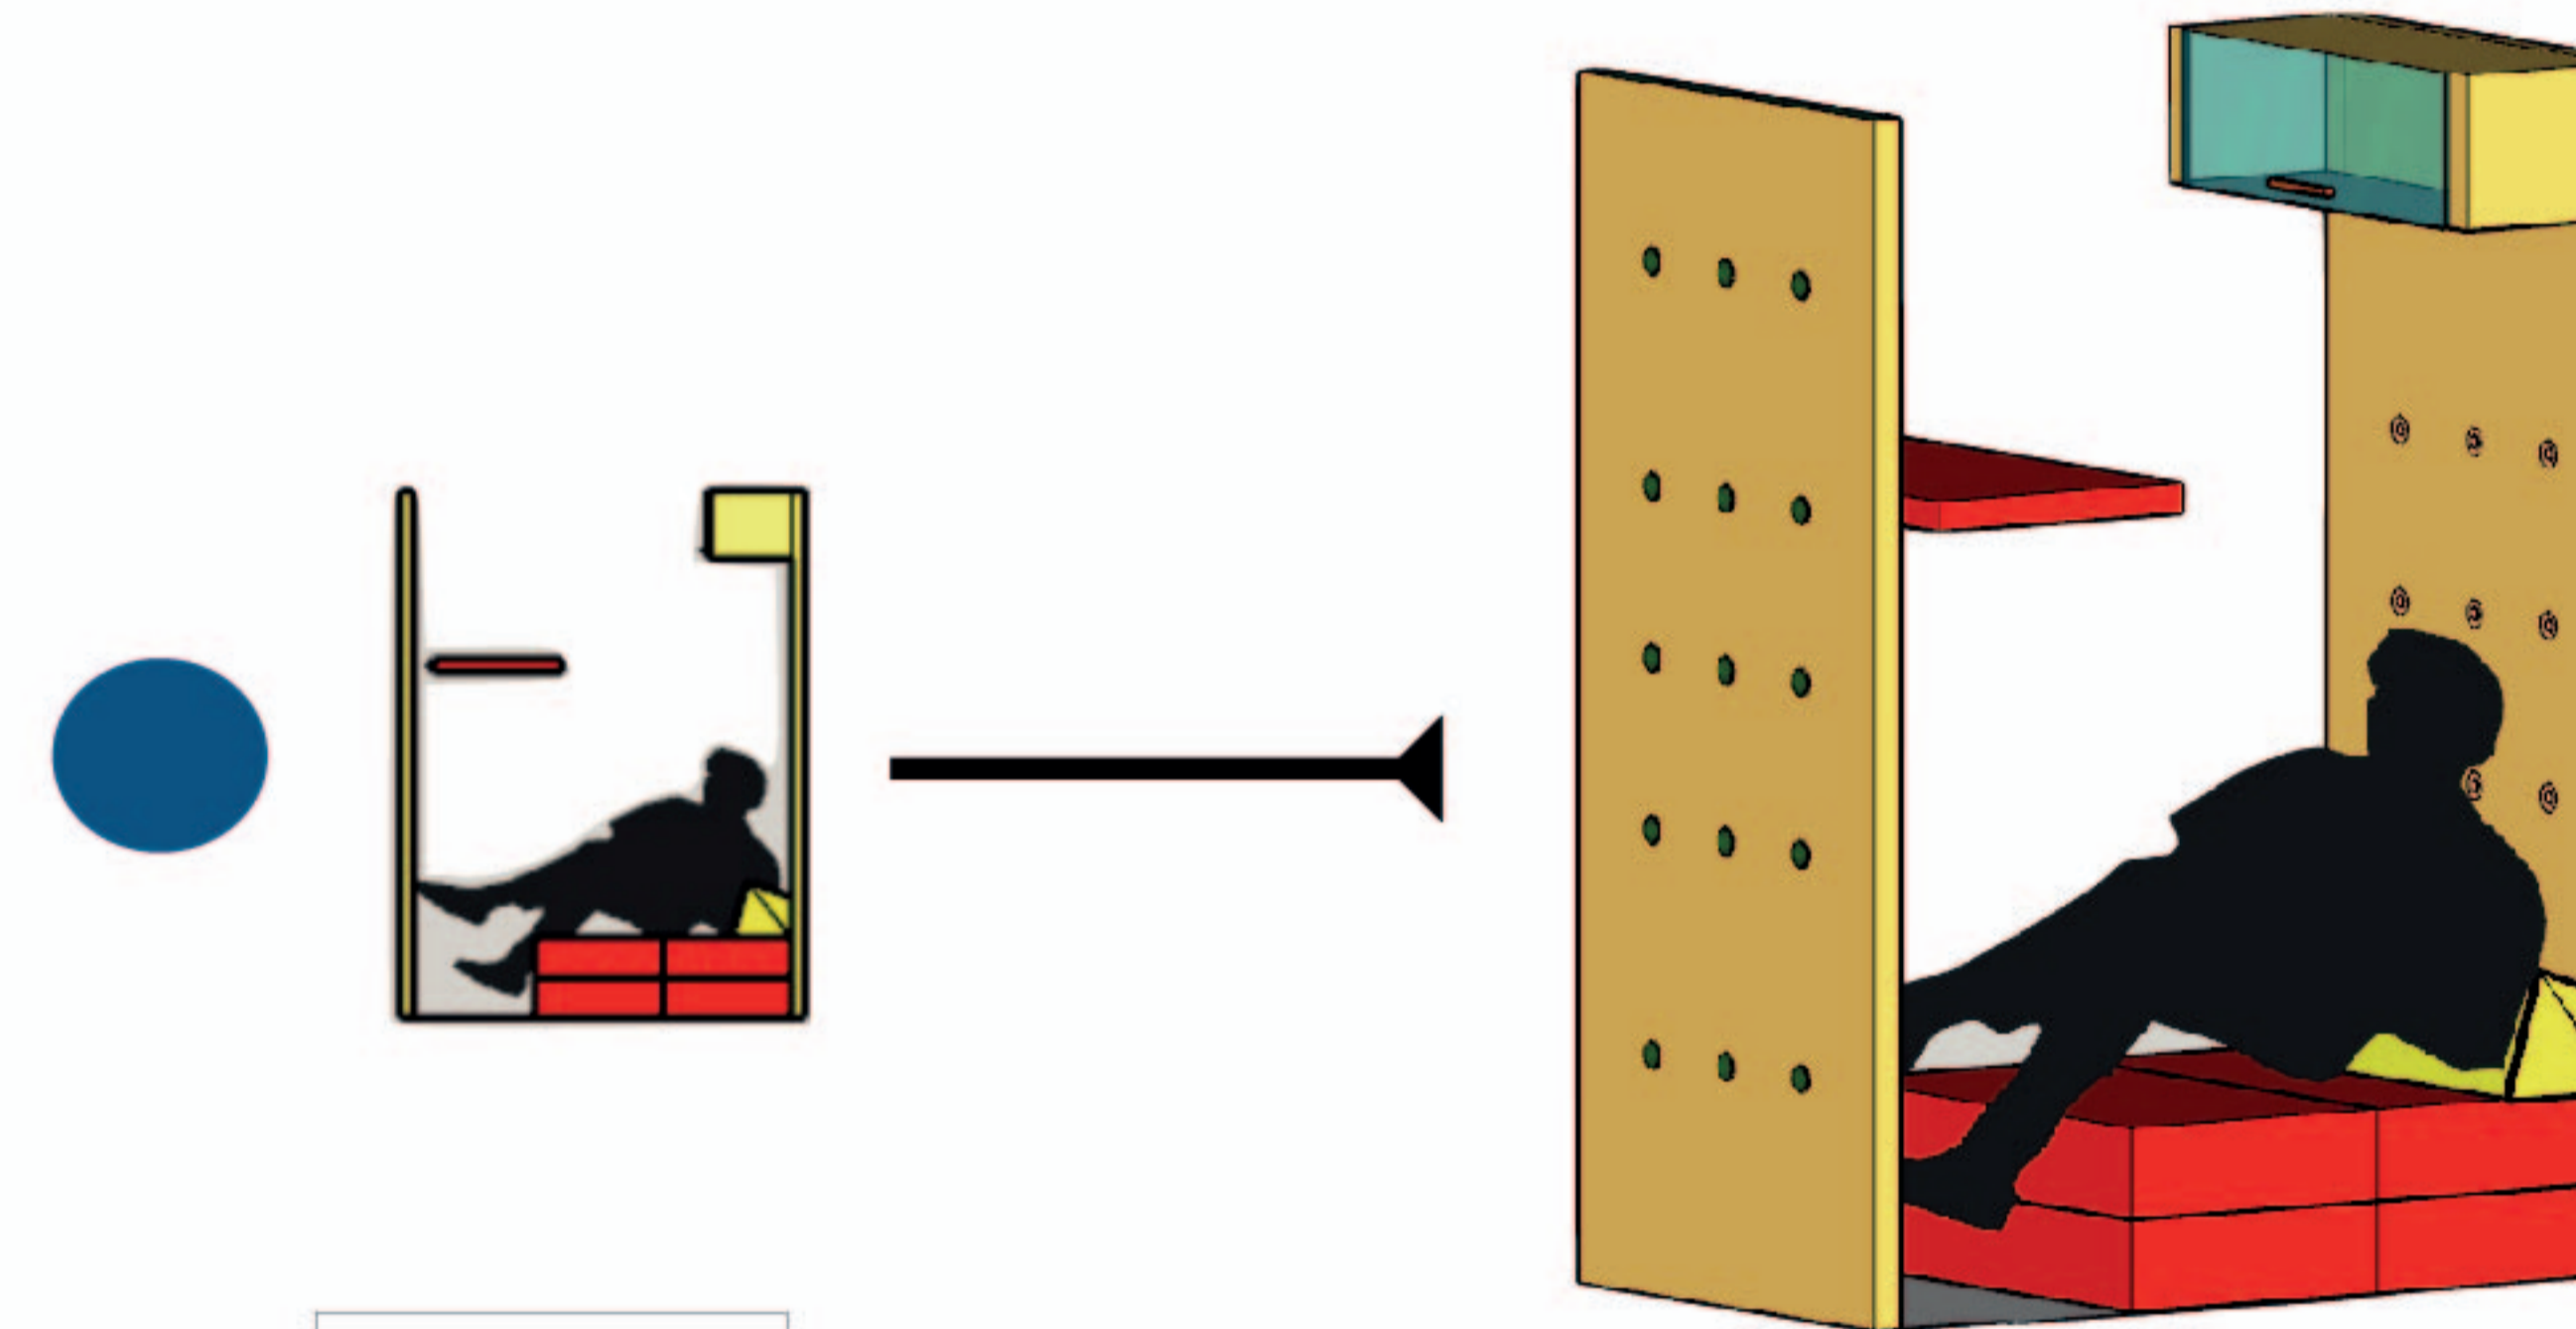


İŞLEV-4: DİNLENME

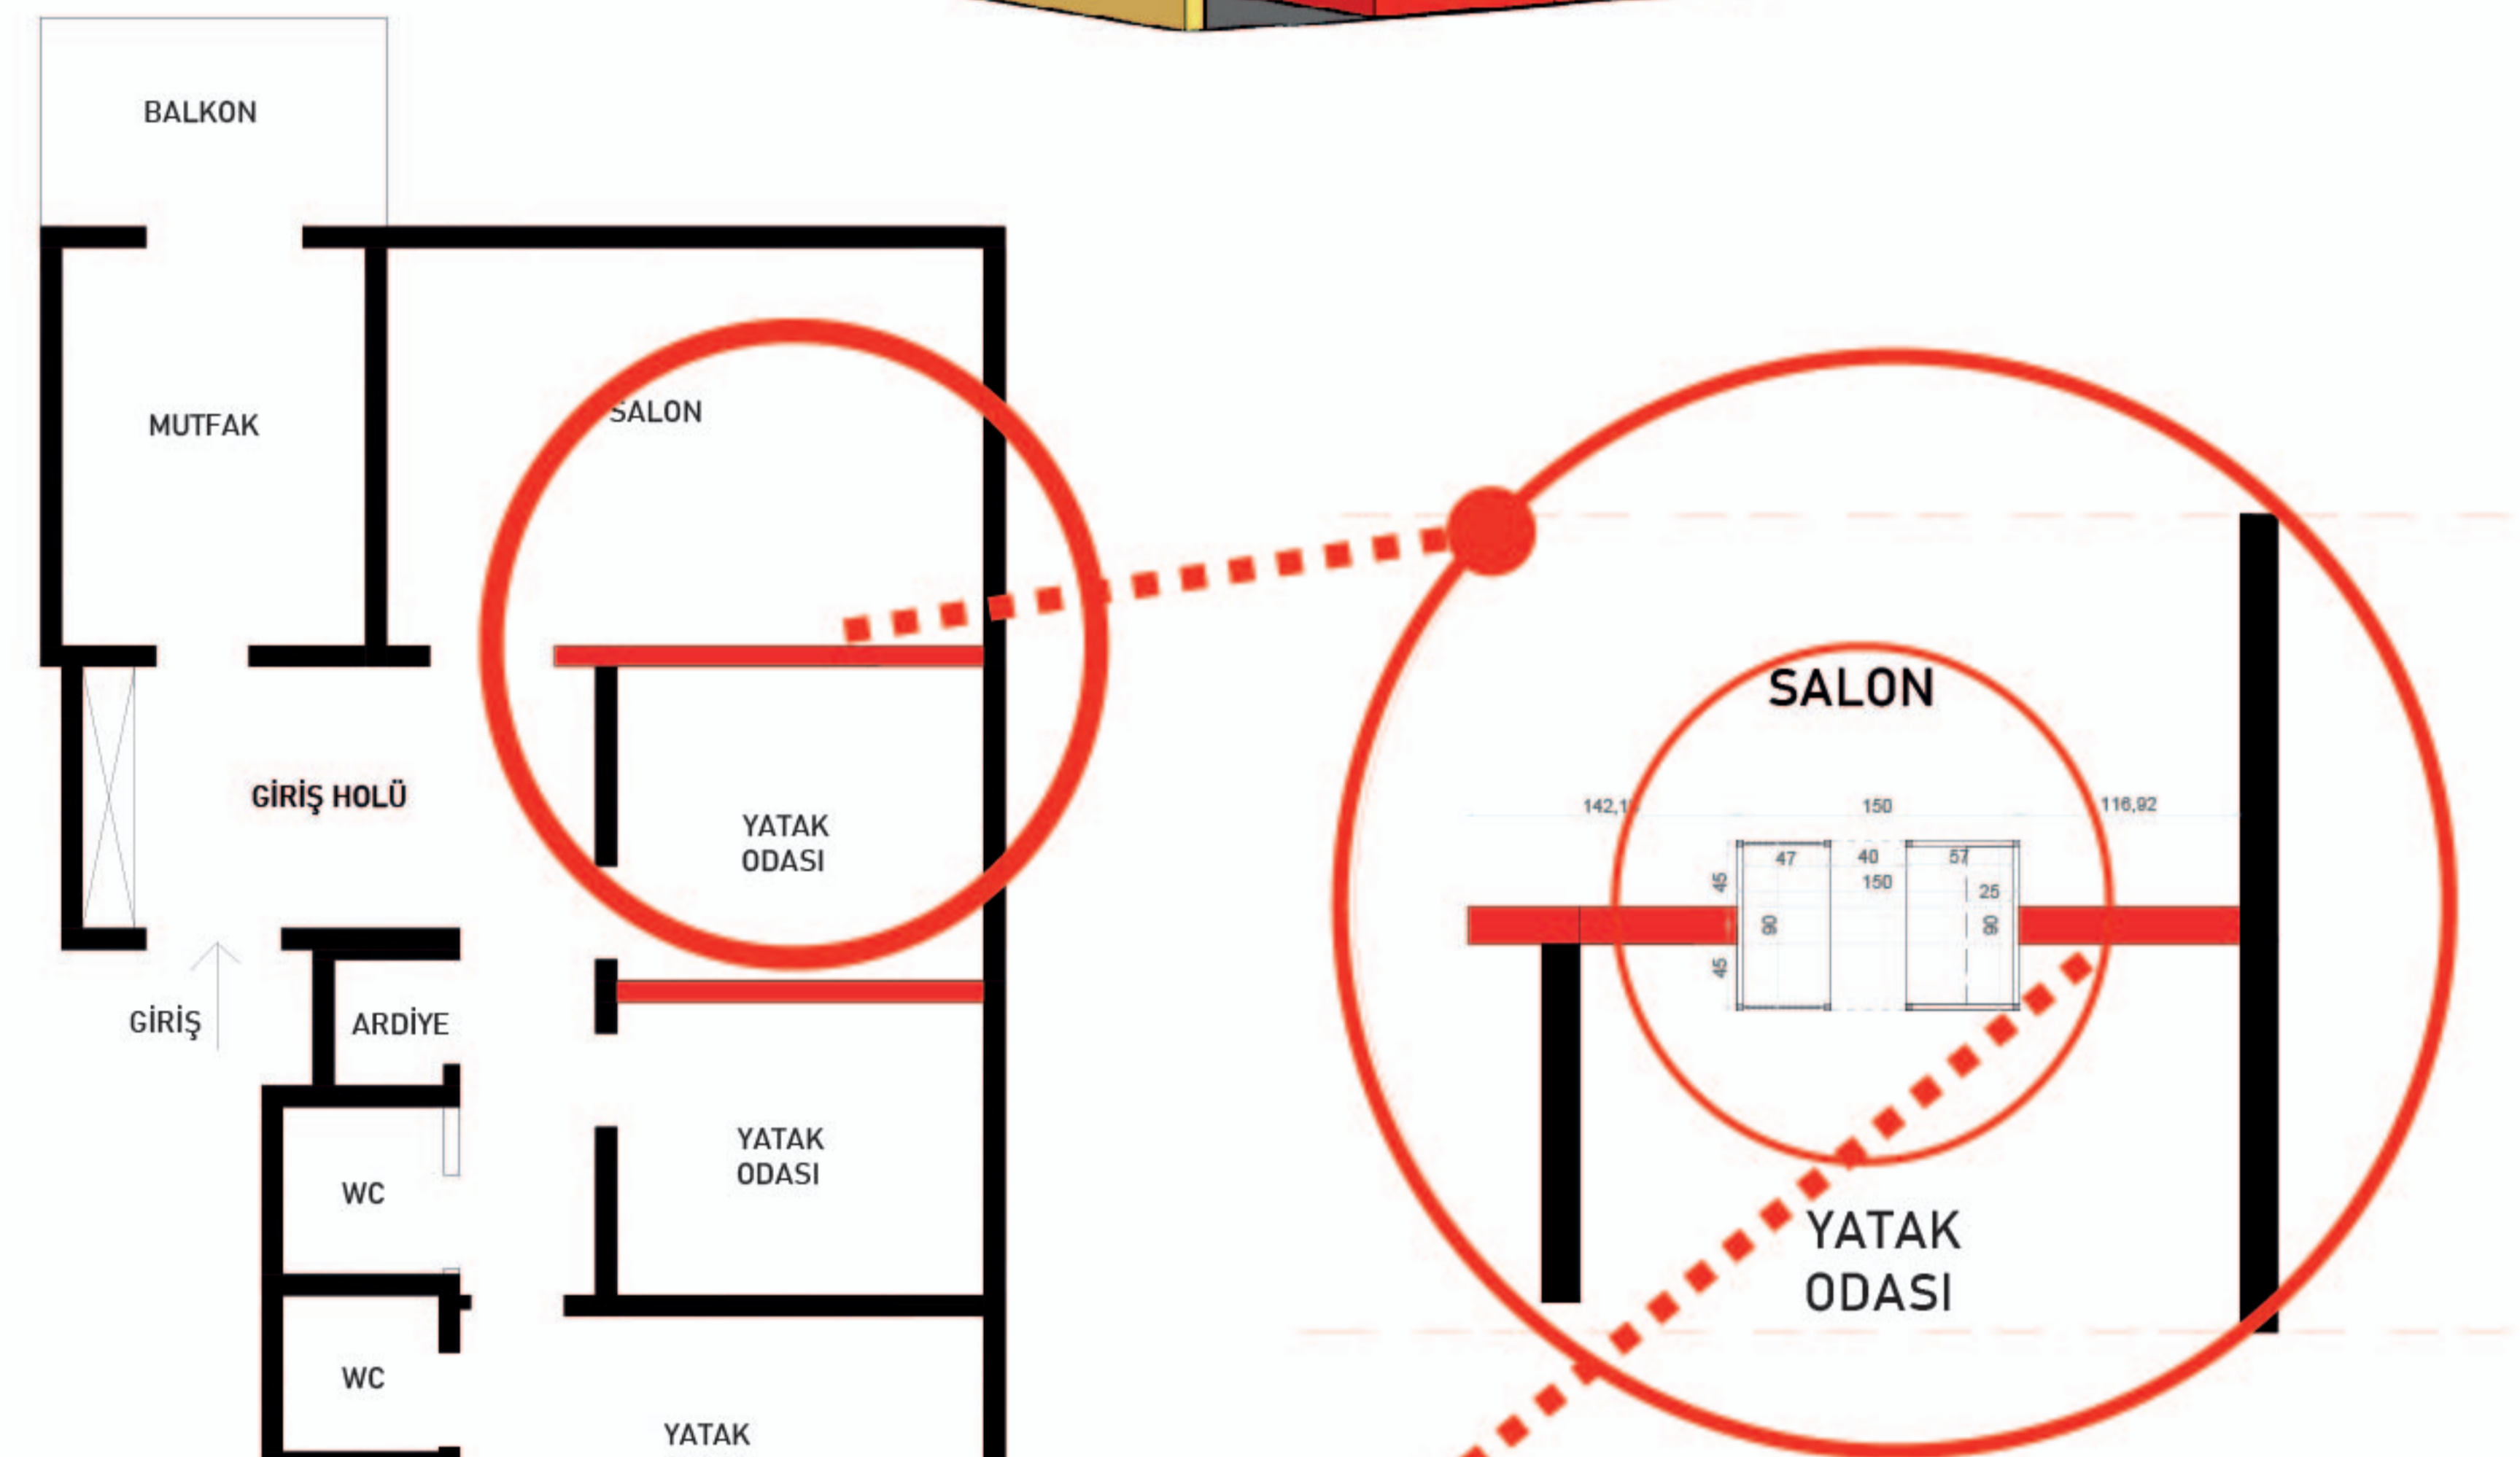

HER İKİ ODADAN DA KULLANIM AVANTAJI SAĞLAMASI İLE BİRLİKTE MODÜLER BİR KİŞİSEL NİŞ TASARIMIDIR. EV PLANLARINDA 2 ODAYI BİRBİRİNE BAĞLAYAN DUVARLARDA SABİT ELEMANLARA (KOLONLARA) ZARAR VERMEDEN BOŞLUK OLUŞTURULARAK TASARIM YAPILMIŞTIR. DOLULUK VE BOŞLUK KAVRAMLARINDAN YOLA ÇIKILARAK TASARLANICAKTIR.

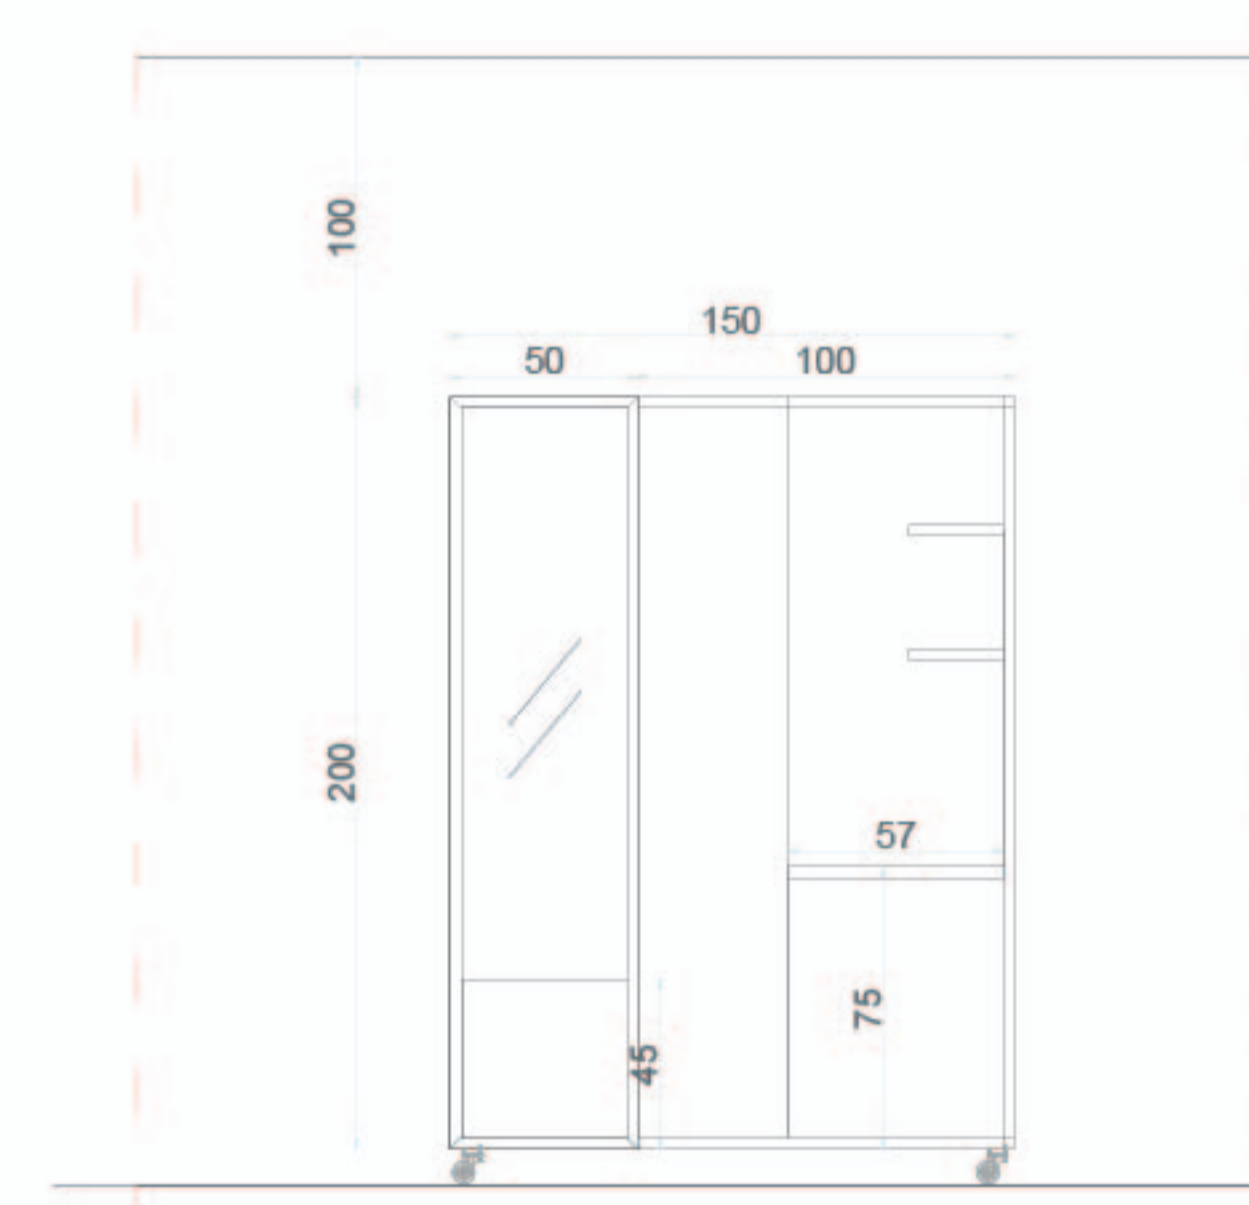

A-A KESİTİ

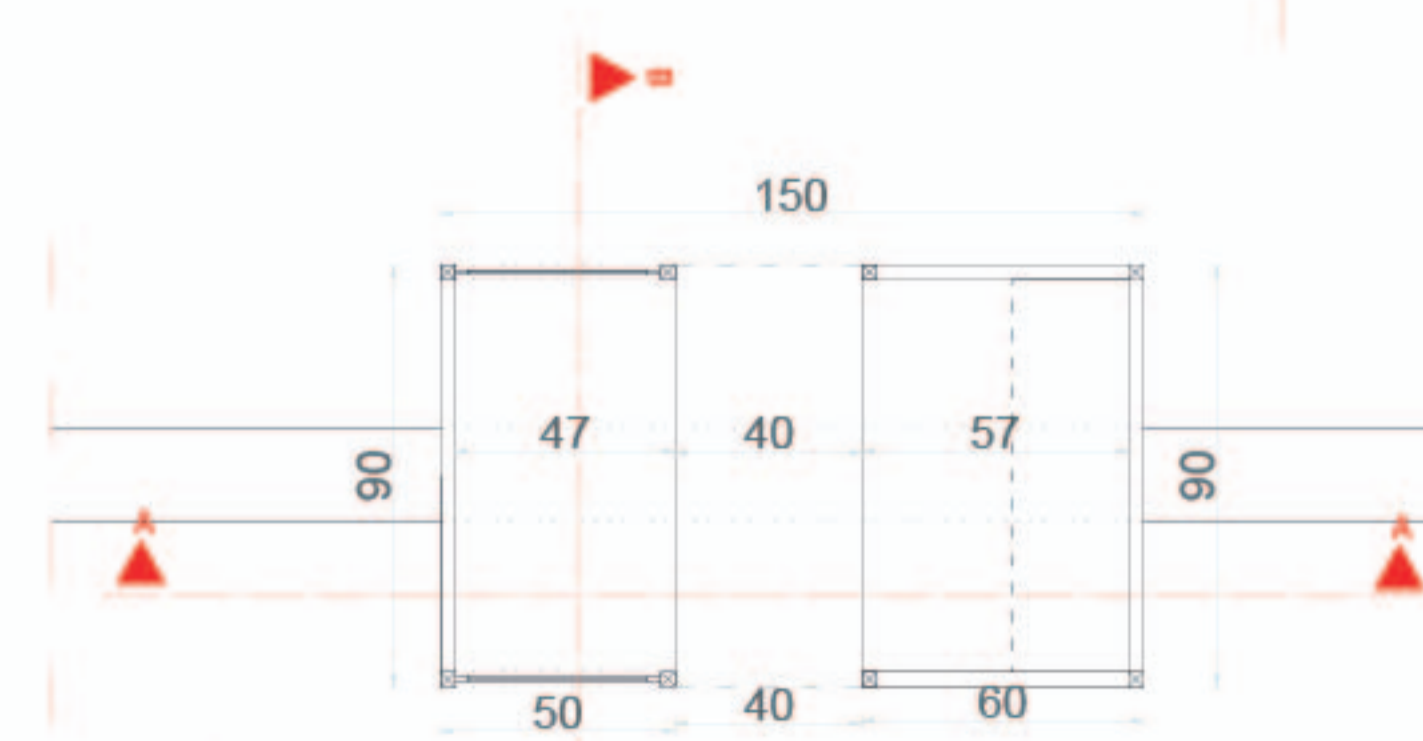

B-B KESİTİ

